



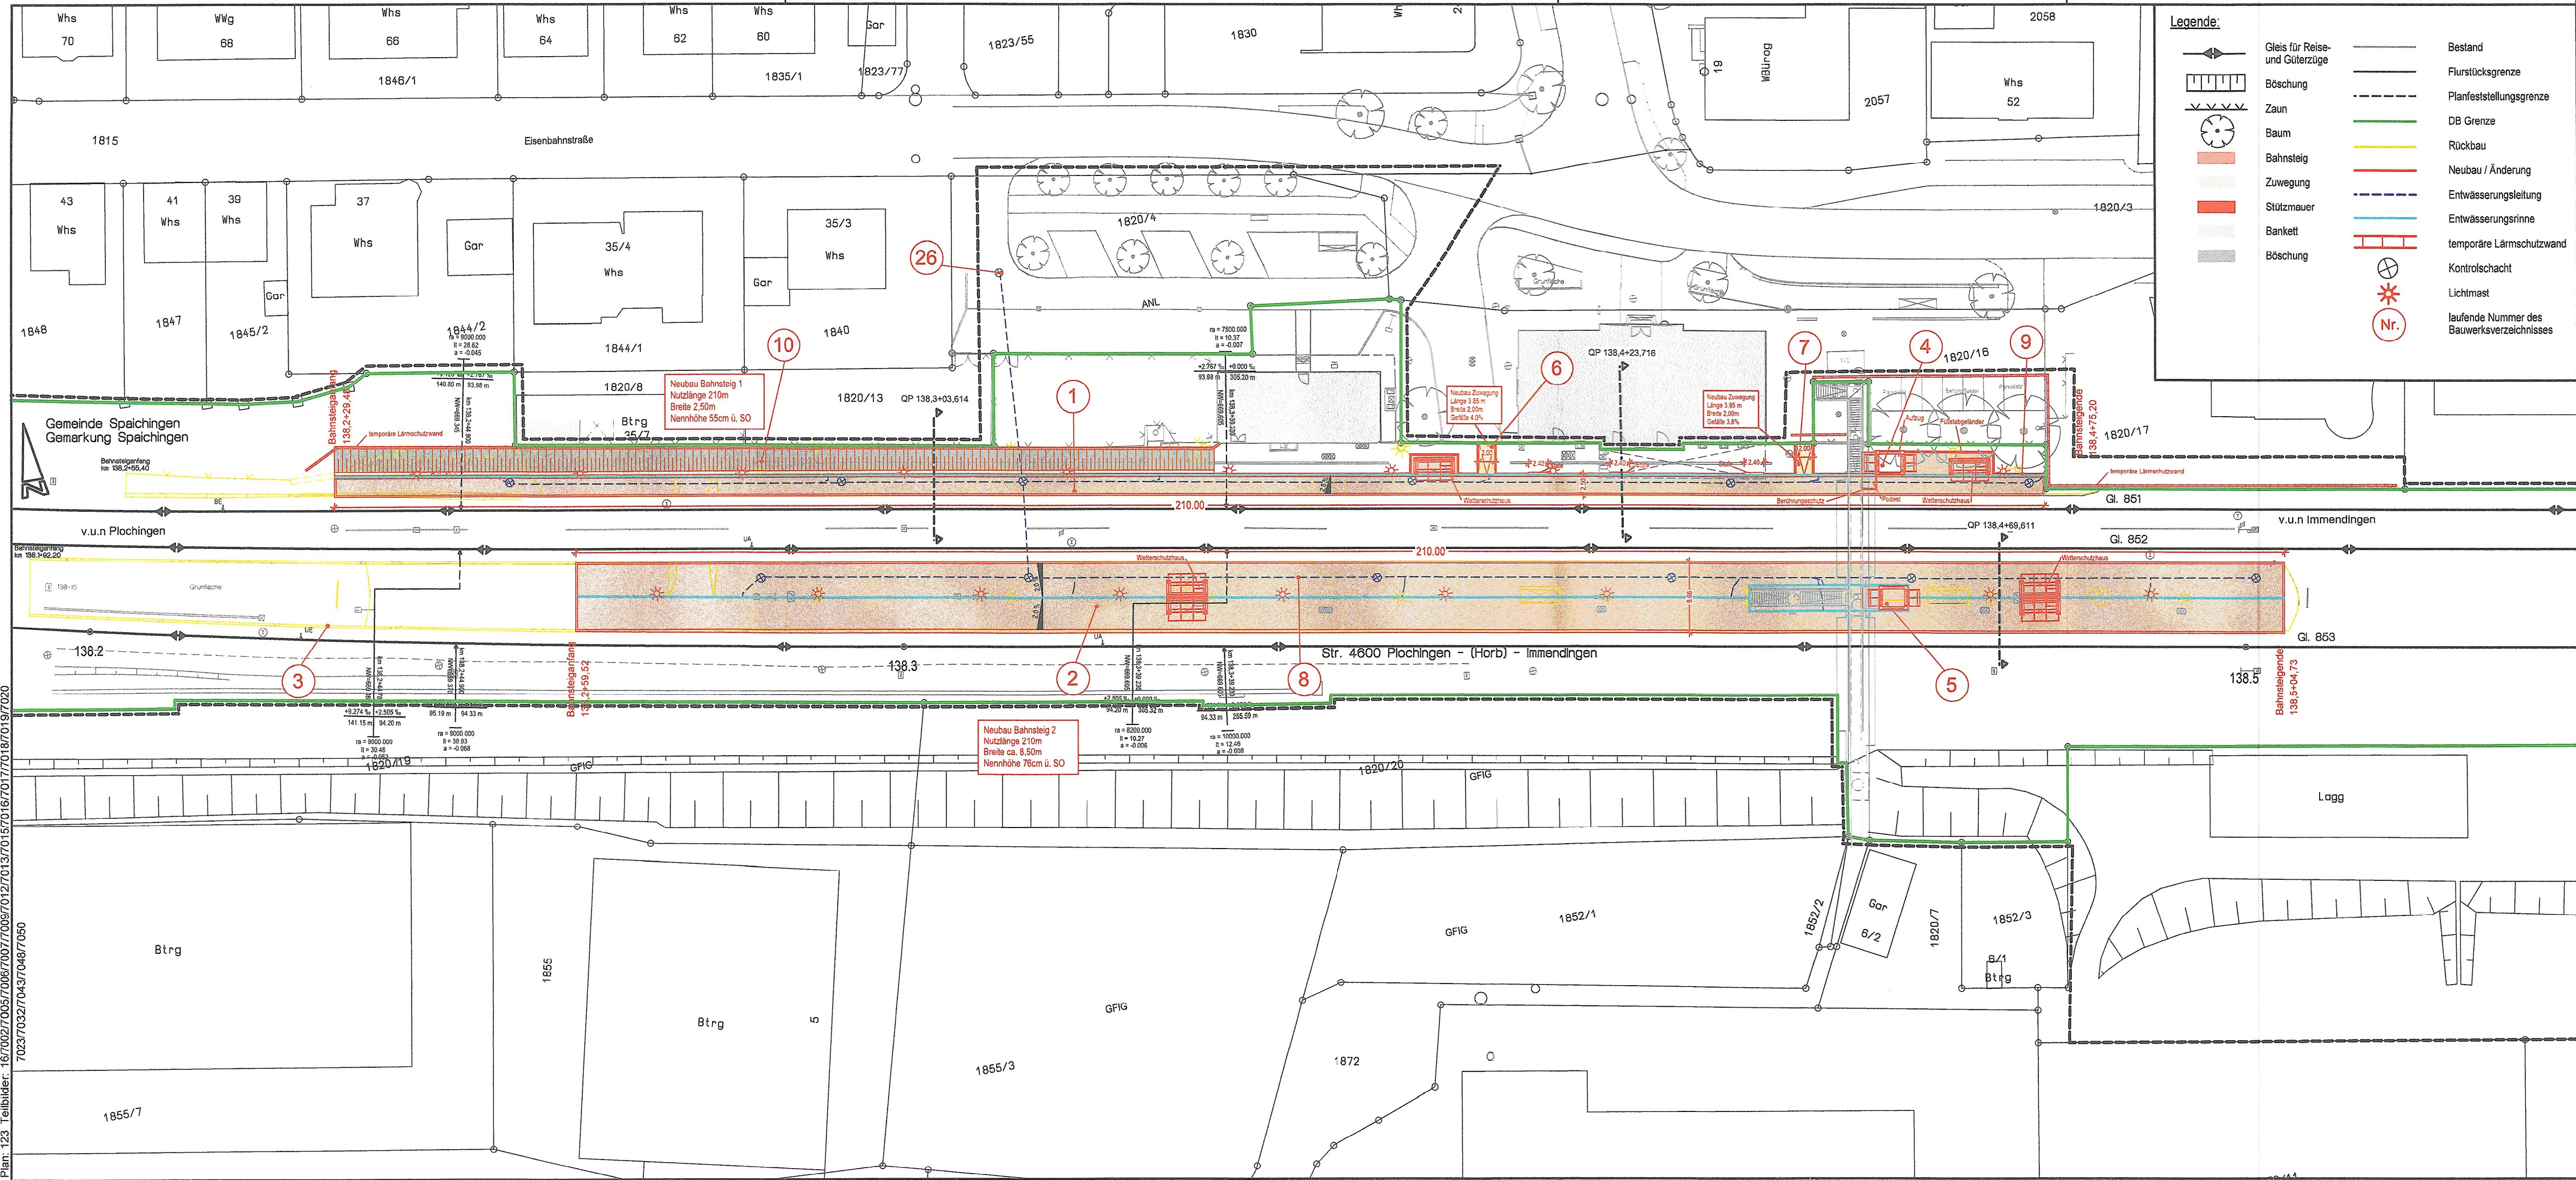

Legende:

	Gleis für Reise- und Güterzüge		Bestand
	Böschung		Flurstücksgrenze
	Zaun		Planfeststellungsgrenze
	Baum		DB Grenze
	Bahnsteig		Rückbau
	Zuwegung		Neubau / Änderung
	Stützmauer		Entwässerungsleitung
	Bankett		Entwässerungsrinne
	Böschung		temporäre Lärmschutzwand
			Kontrollschacht
			Lichtmast
			laufende Nummer des Bauwerksverzeichnisses

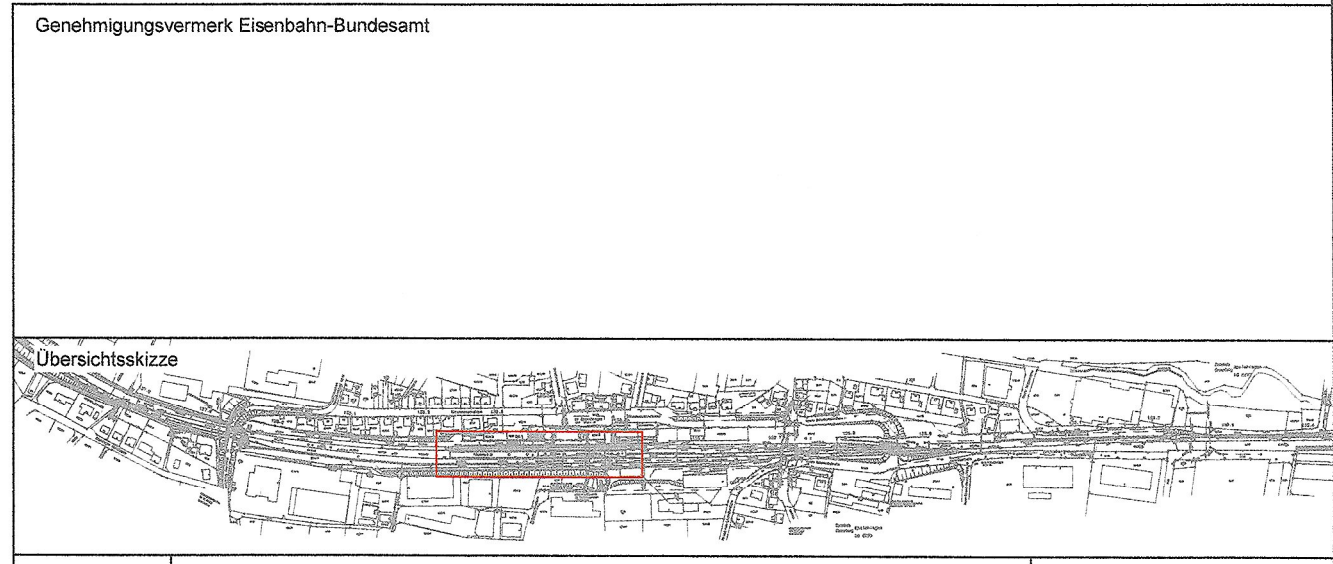

0	Ausgangsverfahren: Antragsfassung	17.08.2021
Index	Änderungen bzw. Ergänzungen	Planungsstand

Genehmigungsplanung: Unterlage für eine Entscheidung nach § 18 AEG

Vorhabenträger:		DB NETZE		Planzeichen: GP 03	
DB Station&Service AG Bahnhofsmanagement Freiburg Wentzingerstr. 7a 79106 Freiburg				Projekt-Nr.: G.011602016	
Datum		Unterschrift		Datum Name	
Vertreter des Vorhabenträgers:		DB NETZE		gez. 17.08.2021 Firouzi	
DB Station&Service AG Regionalbereich Südwest Lautenschlagerstraße 20 70173 Stuttgart		Digital unterschrieben von Antonija Singe Datum: 2021.09.07 08:56:19 +0200		bearb. 17.08.2021 Dammert	
8.9.21		Unterschrift		gepr. 17.08.2021 Müller	
Datum		Datum 17.08.2021		Höhensystem: DHNN	
Vorhaben:		Müller Ingenieurplan GmbH Ettlinger Straße 27 76137 Kadsgrube Tel. 0721/91380-0 Fax 0721/91380-30		Koordinatensystem: DB_REF	
		17.08.2021		Ursprungsplan:	
				Blattgröße:	
				Maßstab: 1:500	
VST Spaichingen Planfeststellungsabschnitt km 138,189 bis km 138,840					
Planart: Lageplan					
Planinhalt: Strecke 4600 Plochingen - Immendingen					