




Geltungsbereich "Hochsteig-Tal" Übersichtslageplan



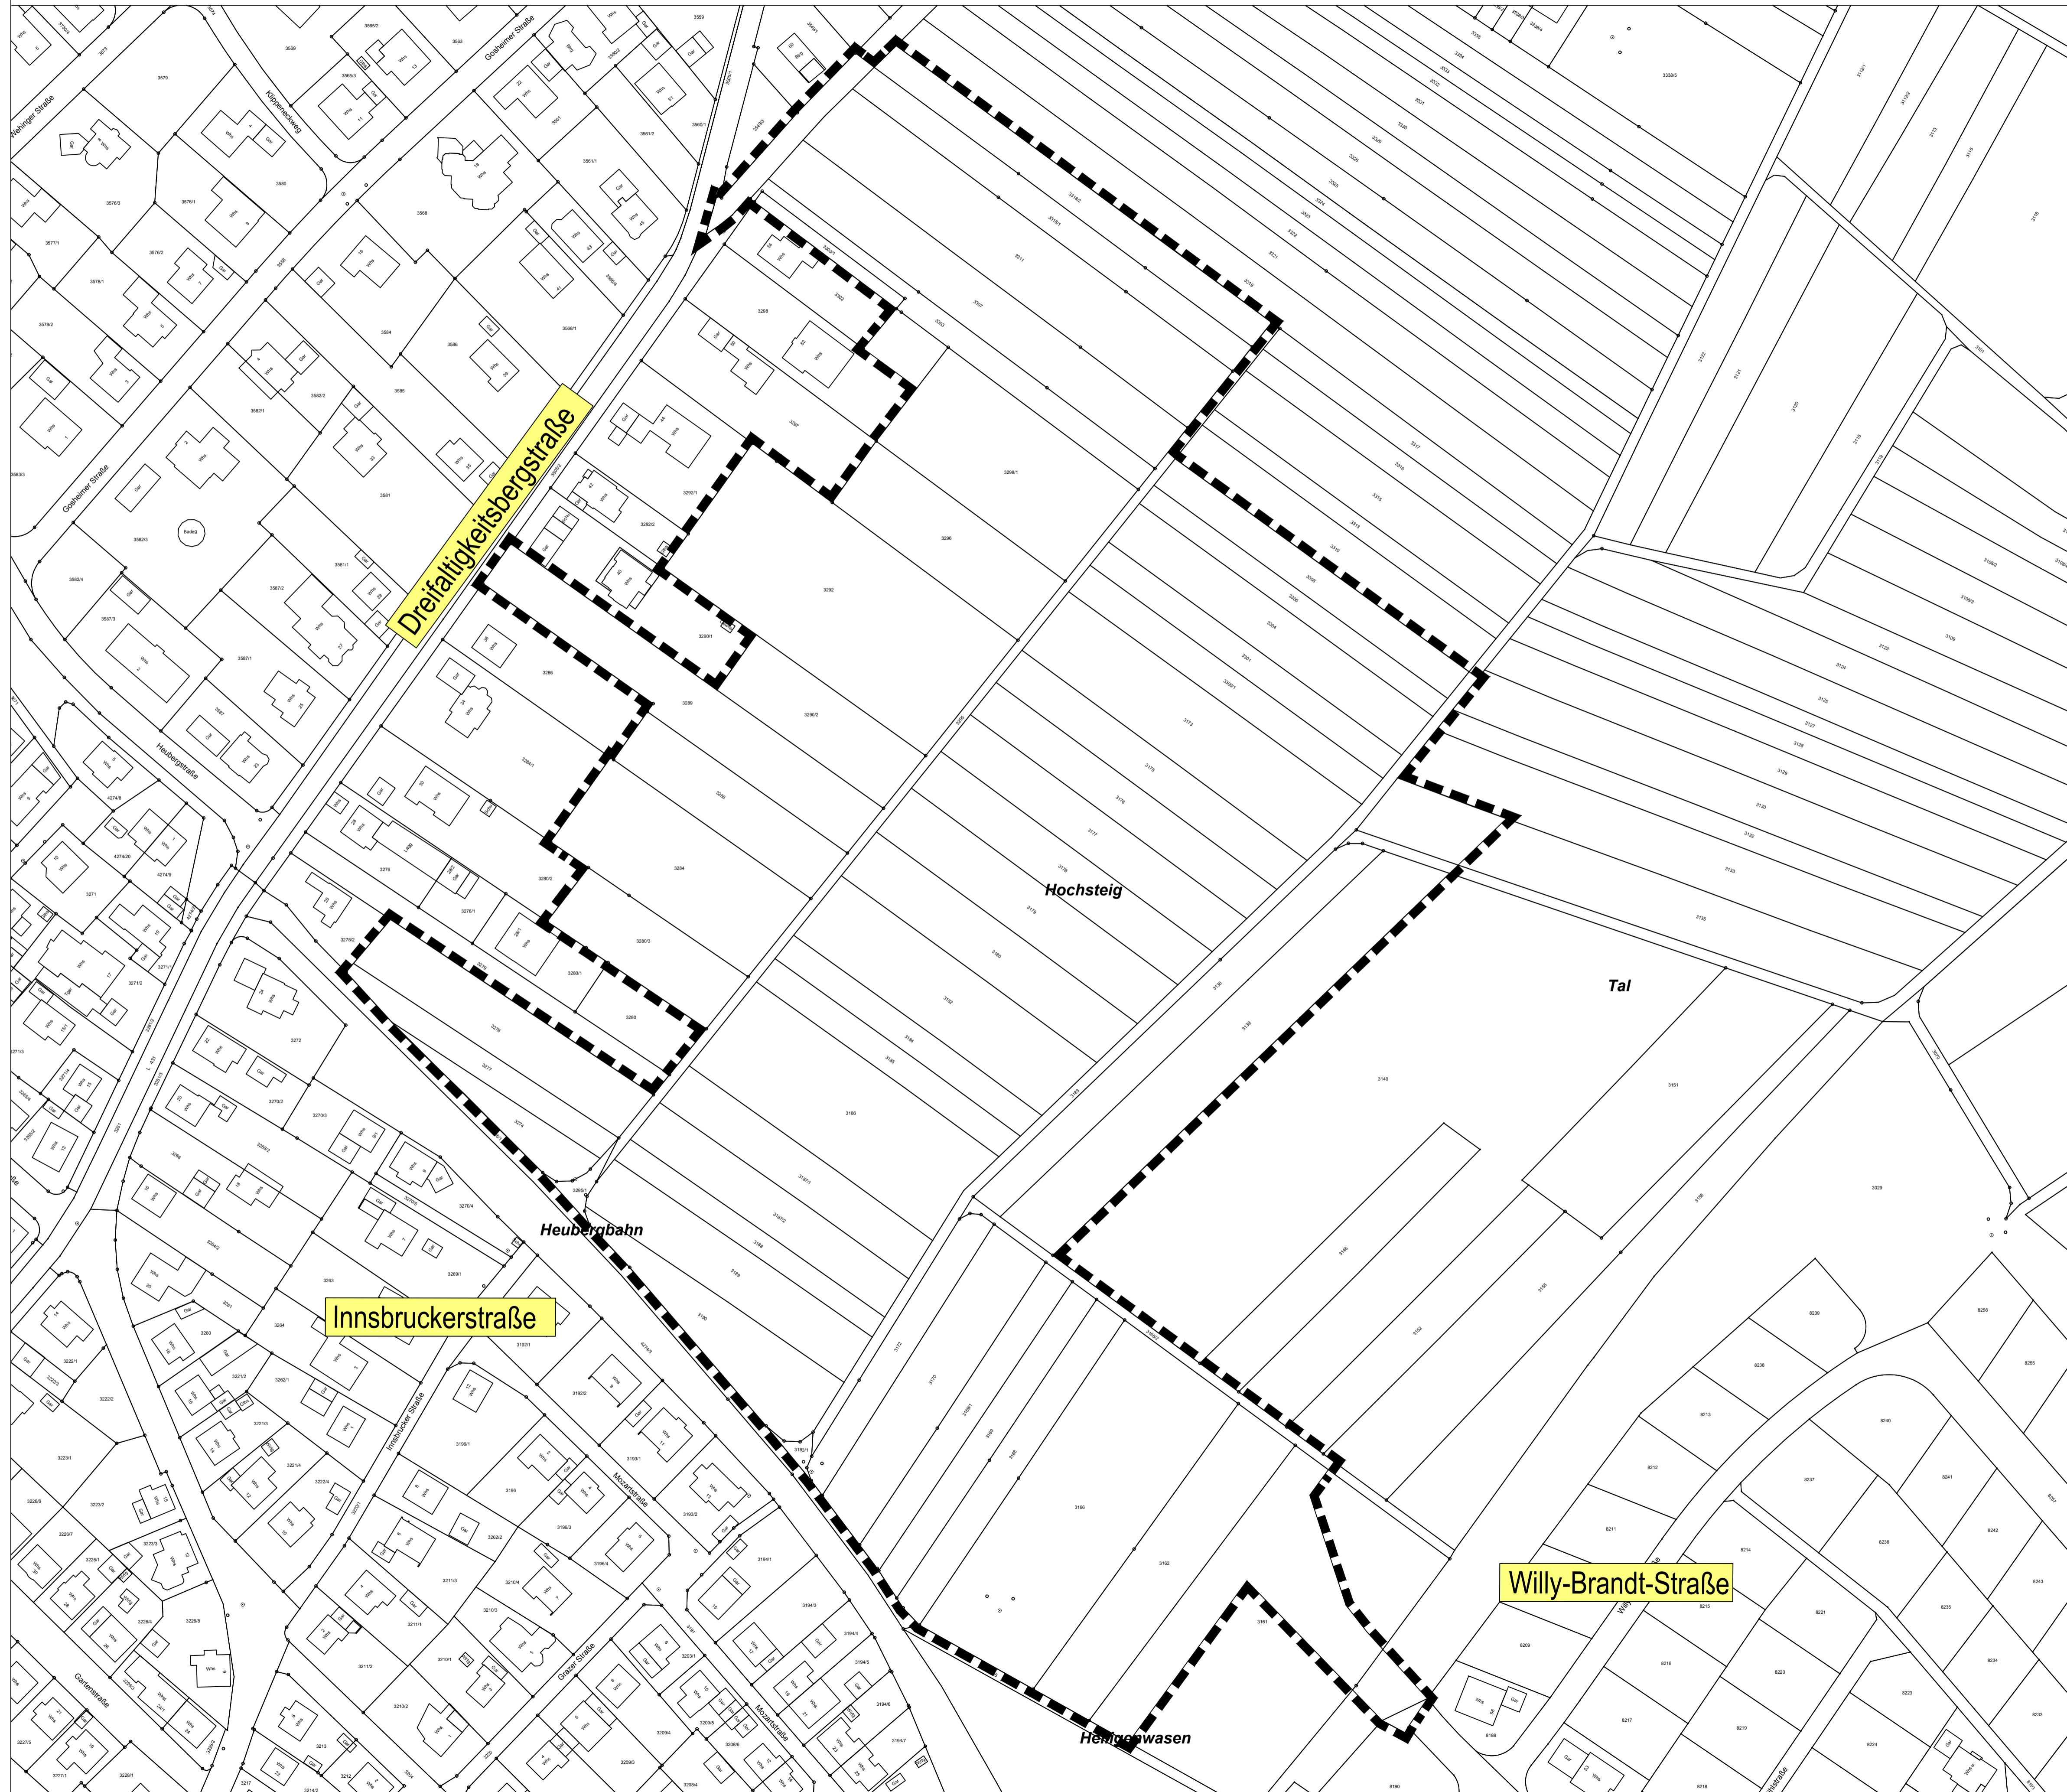

NORDEN



Stadt SPAICHINGEN

Objektbezeichnung:		
Bebauungsplan "Hochsteig-Tal"		
Planinhalt:	Geltungsbereich	Maßstab: 1 / 1000
Gezeichnet:	Hirt	Gewerk: Hochbau Architekt: Bauamt
Geprüft:	Druckdatum: 17.11.2020	Planbez.: Einleitungsplan