


Legende:  
 Bestand  
 vorliegender Planfeststellungsabschnitt  
 des Gesamtvorhabens

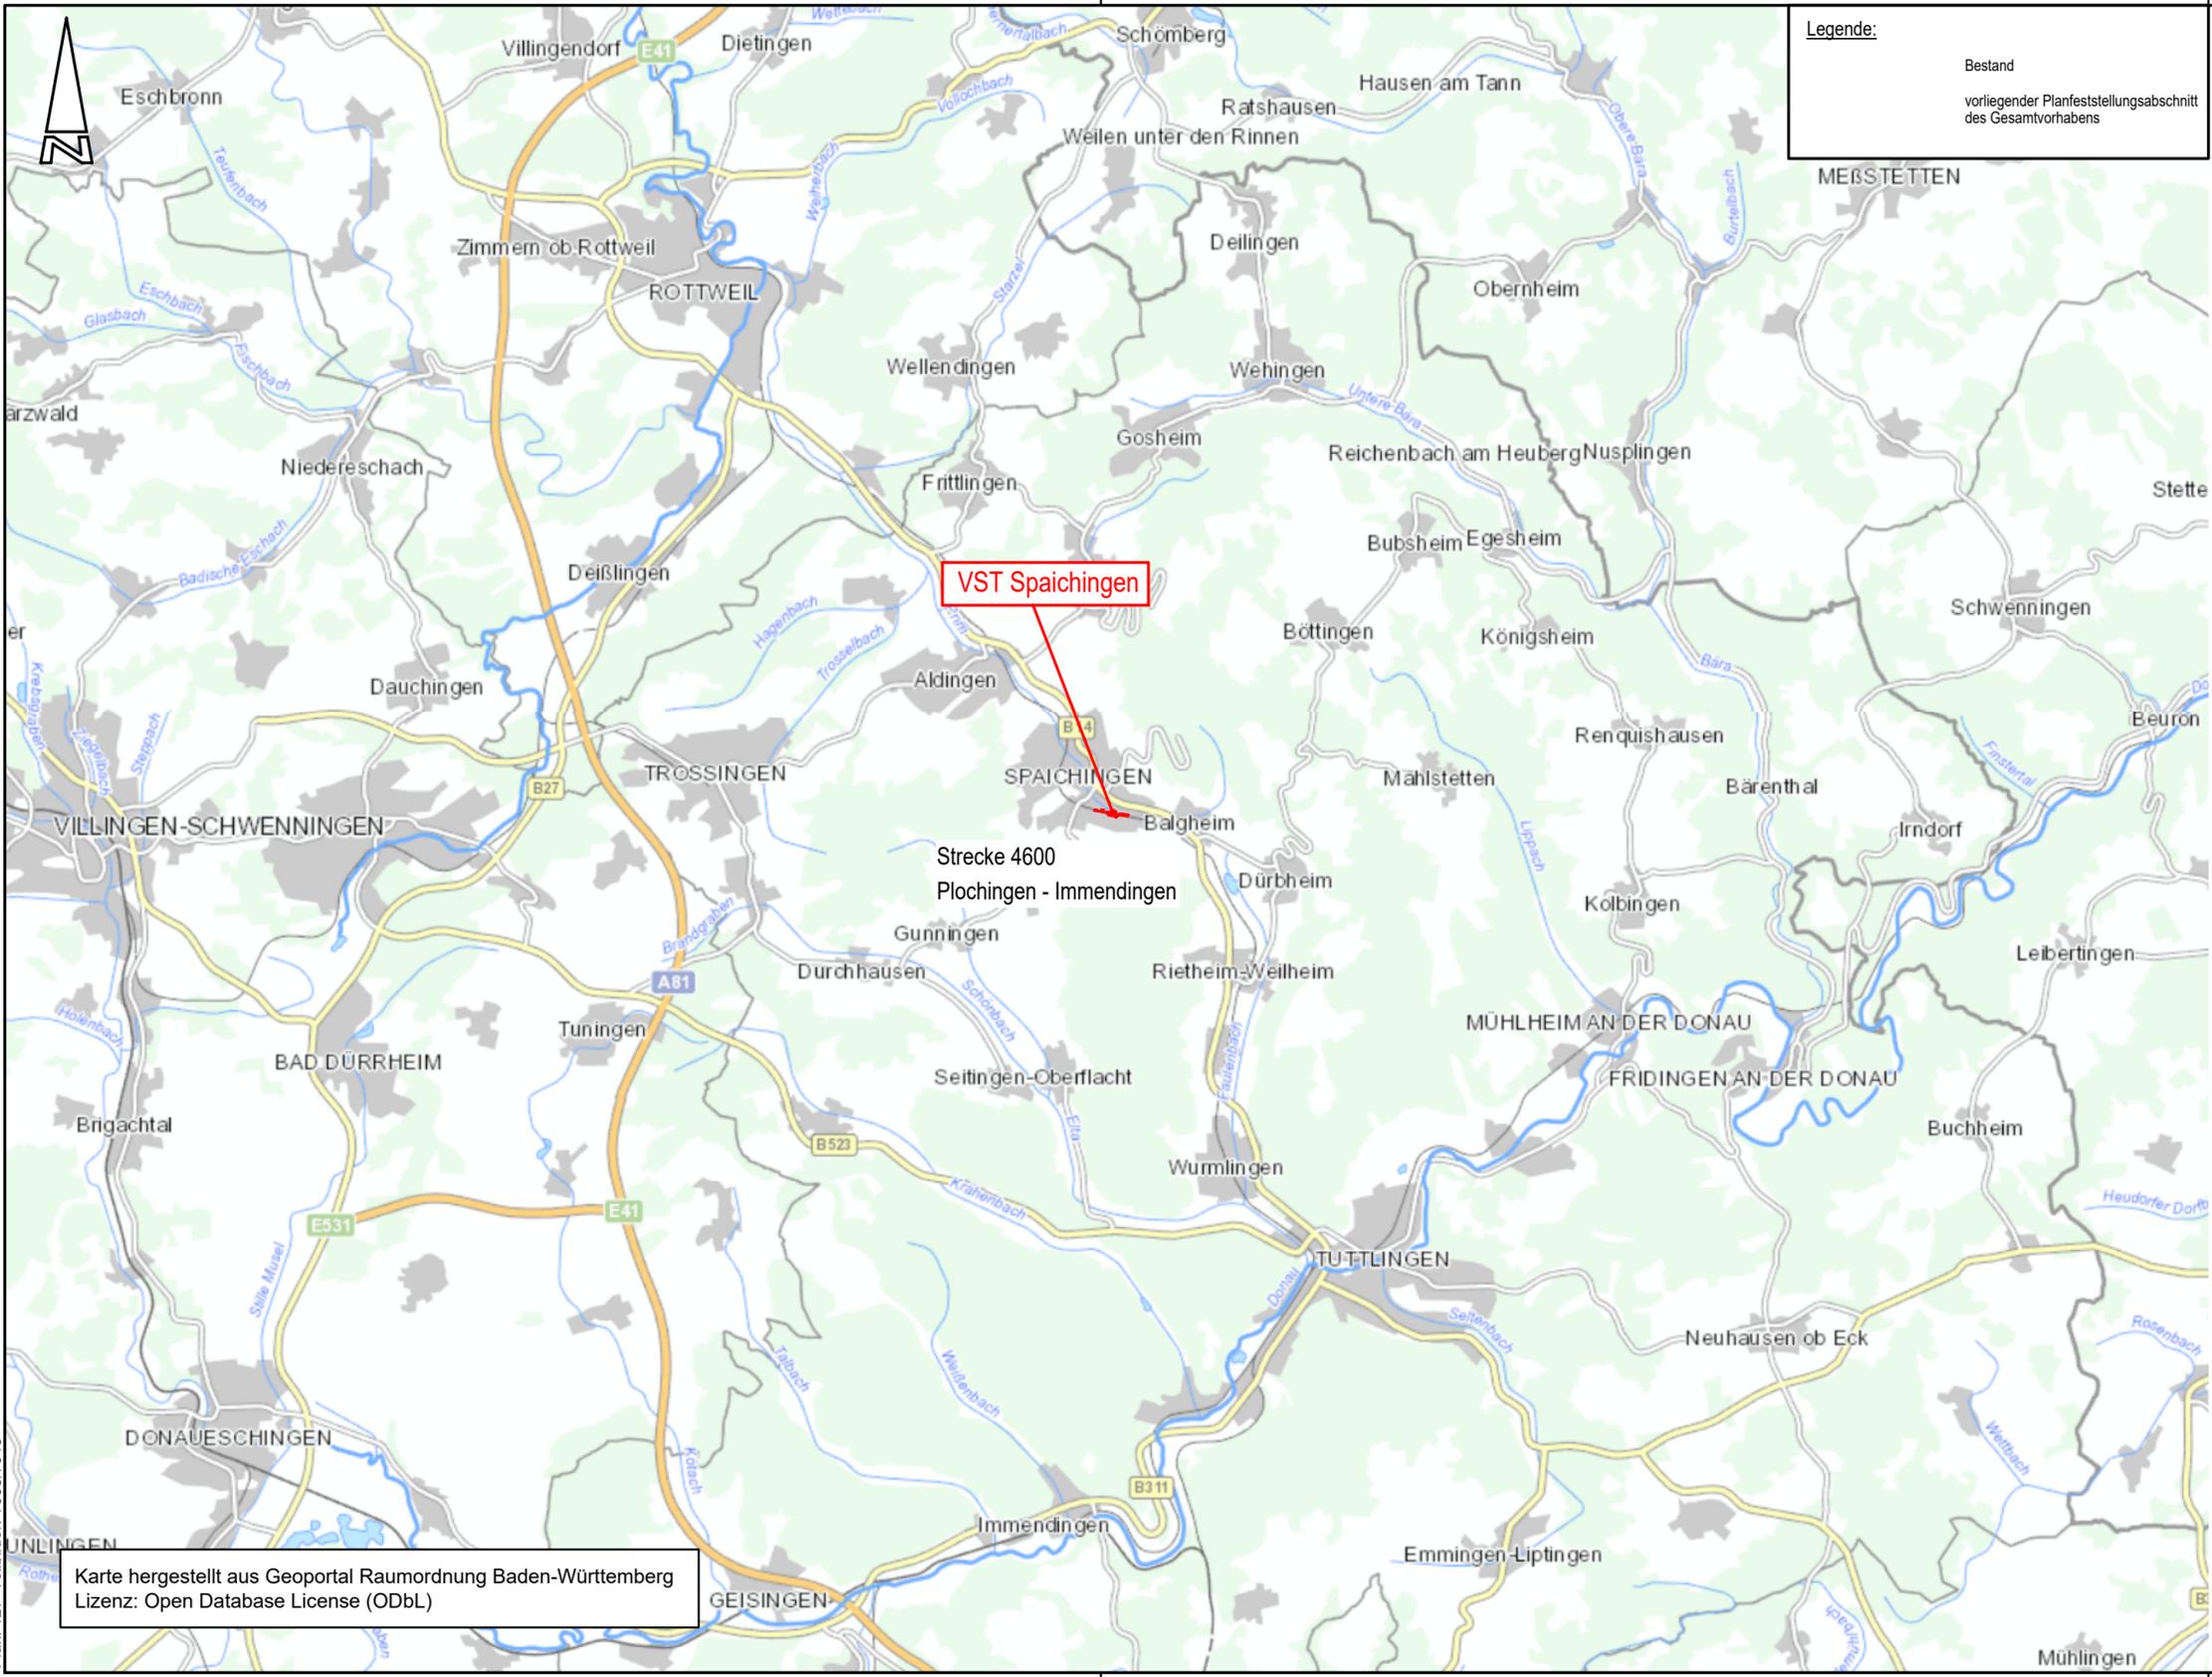

Genehmigungsvermerk Eisenbahn-Bundesamt



0	Ausgangsverfahren: Antragsfassung	14.04.2021
Index	Änderungen bzw. Ergänzungen	Planungsstand

Genehmigungsplanung: Unterlage für eine Entscheidung nach § 18 AEG

Vorhabenträger: DB Station&Service AG Bahnhofsmanagement Freiburg Wentzingerstr. 7a 79106 Freiburg		Planzeichen: GP 02.01	
		Projekt-Nr.: G.011602016	
Datum	Unterschrift	gez.	14.04.2021
		bearb.	14.04.2021
		gepr.	14.04.2021
Vertreter des Vorhabenträgers:	Planverfasser:	Höhensystem: DHHN	
DB Station&Service AG Regionalbereich Südwest Lautenschlagerstraße 20 70173 Stuttgart		Müller Ingenieurplan GmbH Ettlinger Straße 27 76137 Karlsruhe Tel. 0721/91380-0 Fax 0721/91380-30	
		Koordinatensystem: DB_REF	
Datum	Unterschrift	Datum 12.05.2021 Unterschrift	
Ursprungsplan: Blattgröße: Maßstab: 1:100.000			

Vorhaben:  
**VST Spaichingen**  
 Planfeststellungsabschnitt km 138,189 bis km 138,840

Planart: **Übersichtskarte**  
 Planinhalt: **Strecke 4600 Plochingen - Immendingen**

Karte hergestellt aus Geoportal Raumordnung Baden-Württemberg  
 Lizenz: Open Database License (ODbL)