


Bebauungsplan "Hochsteig-Tal"

in Spaichingen Landkreis Tuttlingen

ABGRENZUNGSPLAN

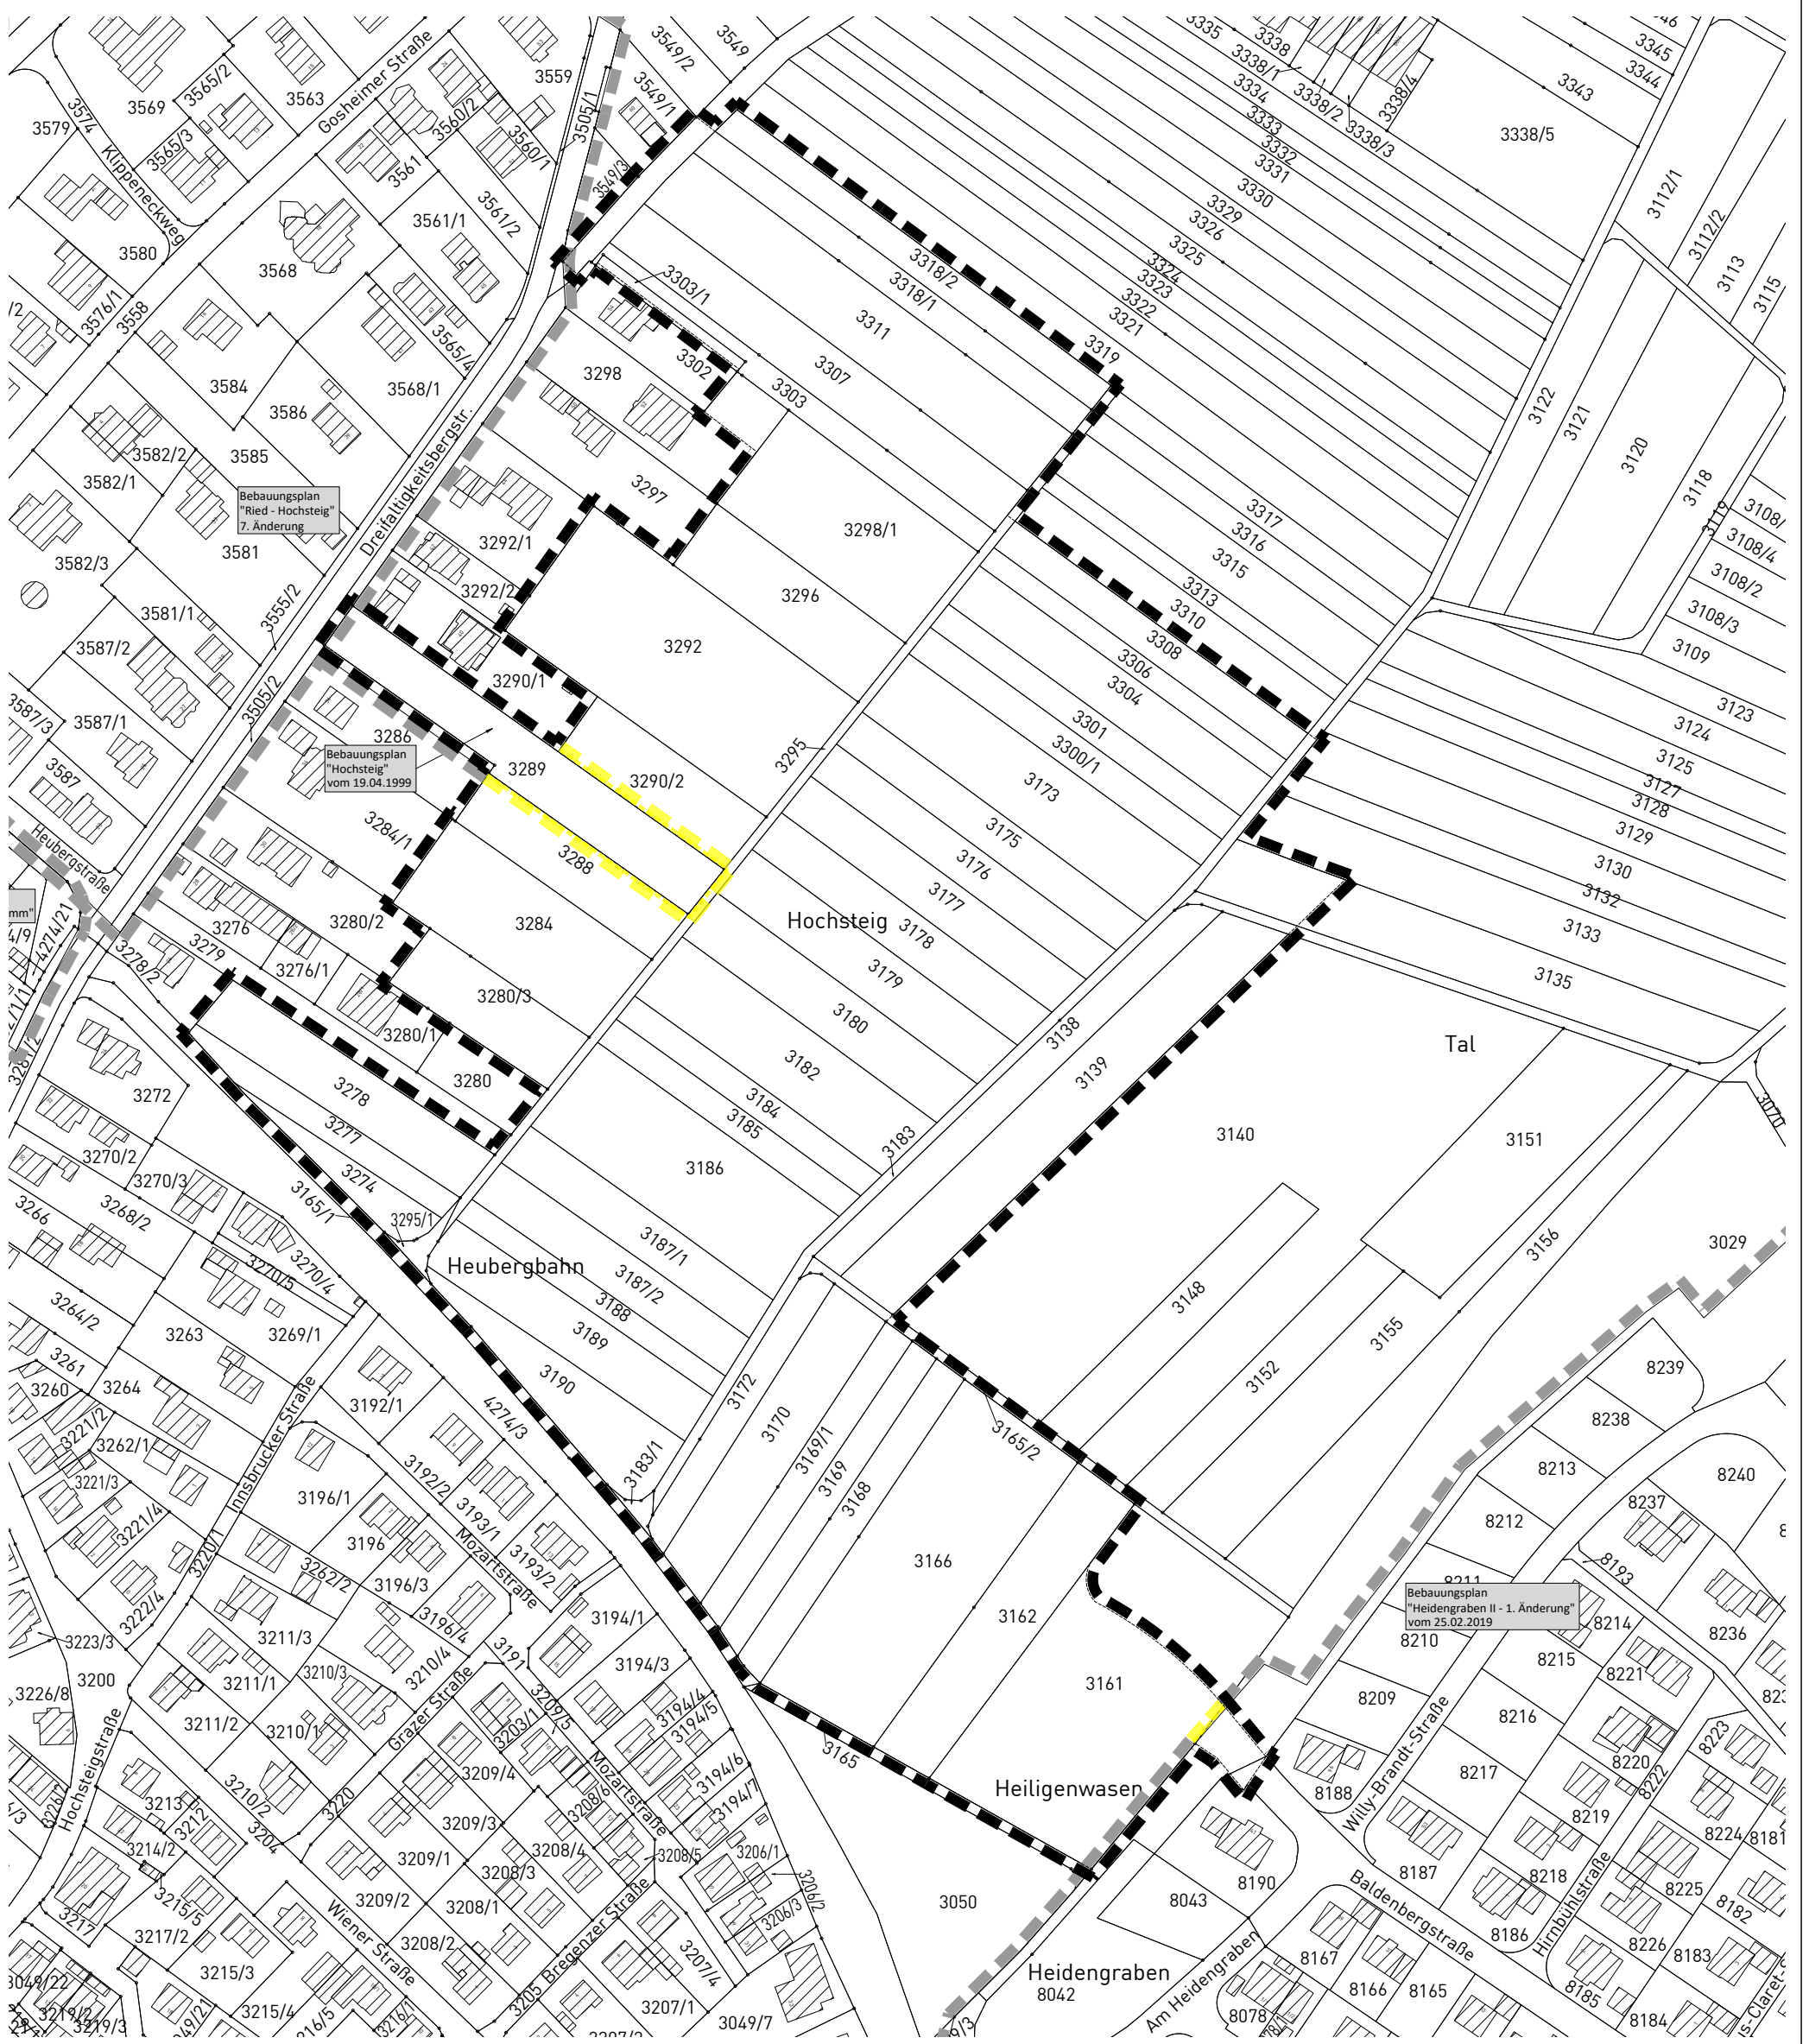

- Grenze des räumlichen Geltungsbereichs des Bebauungsplanes (§ 9 Abs.7 BauGB)
- aufzuhebender Geltungsbereich genehmigter Bebauungspläne
- Grenze des räumlichen Geltungsbereichs der genehmigten Bebauungspläne

Maßstab: 1 : 2.000		Projektnummer: 12634	
		Plannummer: 12634/bbp-1.1	
Gez./Geä.	Datum	Änderungsvermerk	Grundlage: ALKIS-2020_GK_92
SP/AP	15.03.22	-	

GFRÖRER
INGENIEURE

info@gf-kom.de
www.gf-kommunal.de
Tel +49 7485-9769-0