


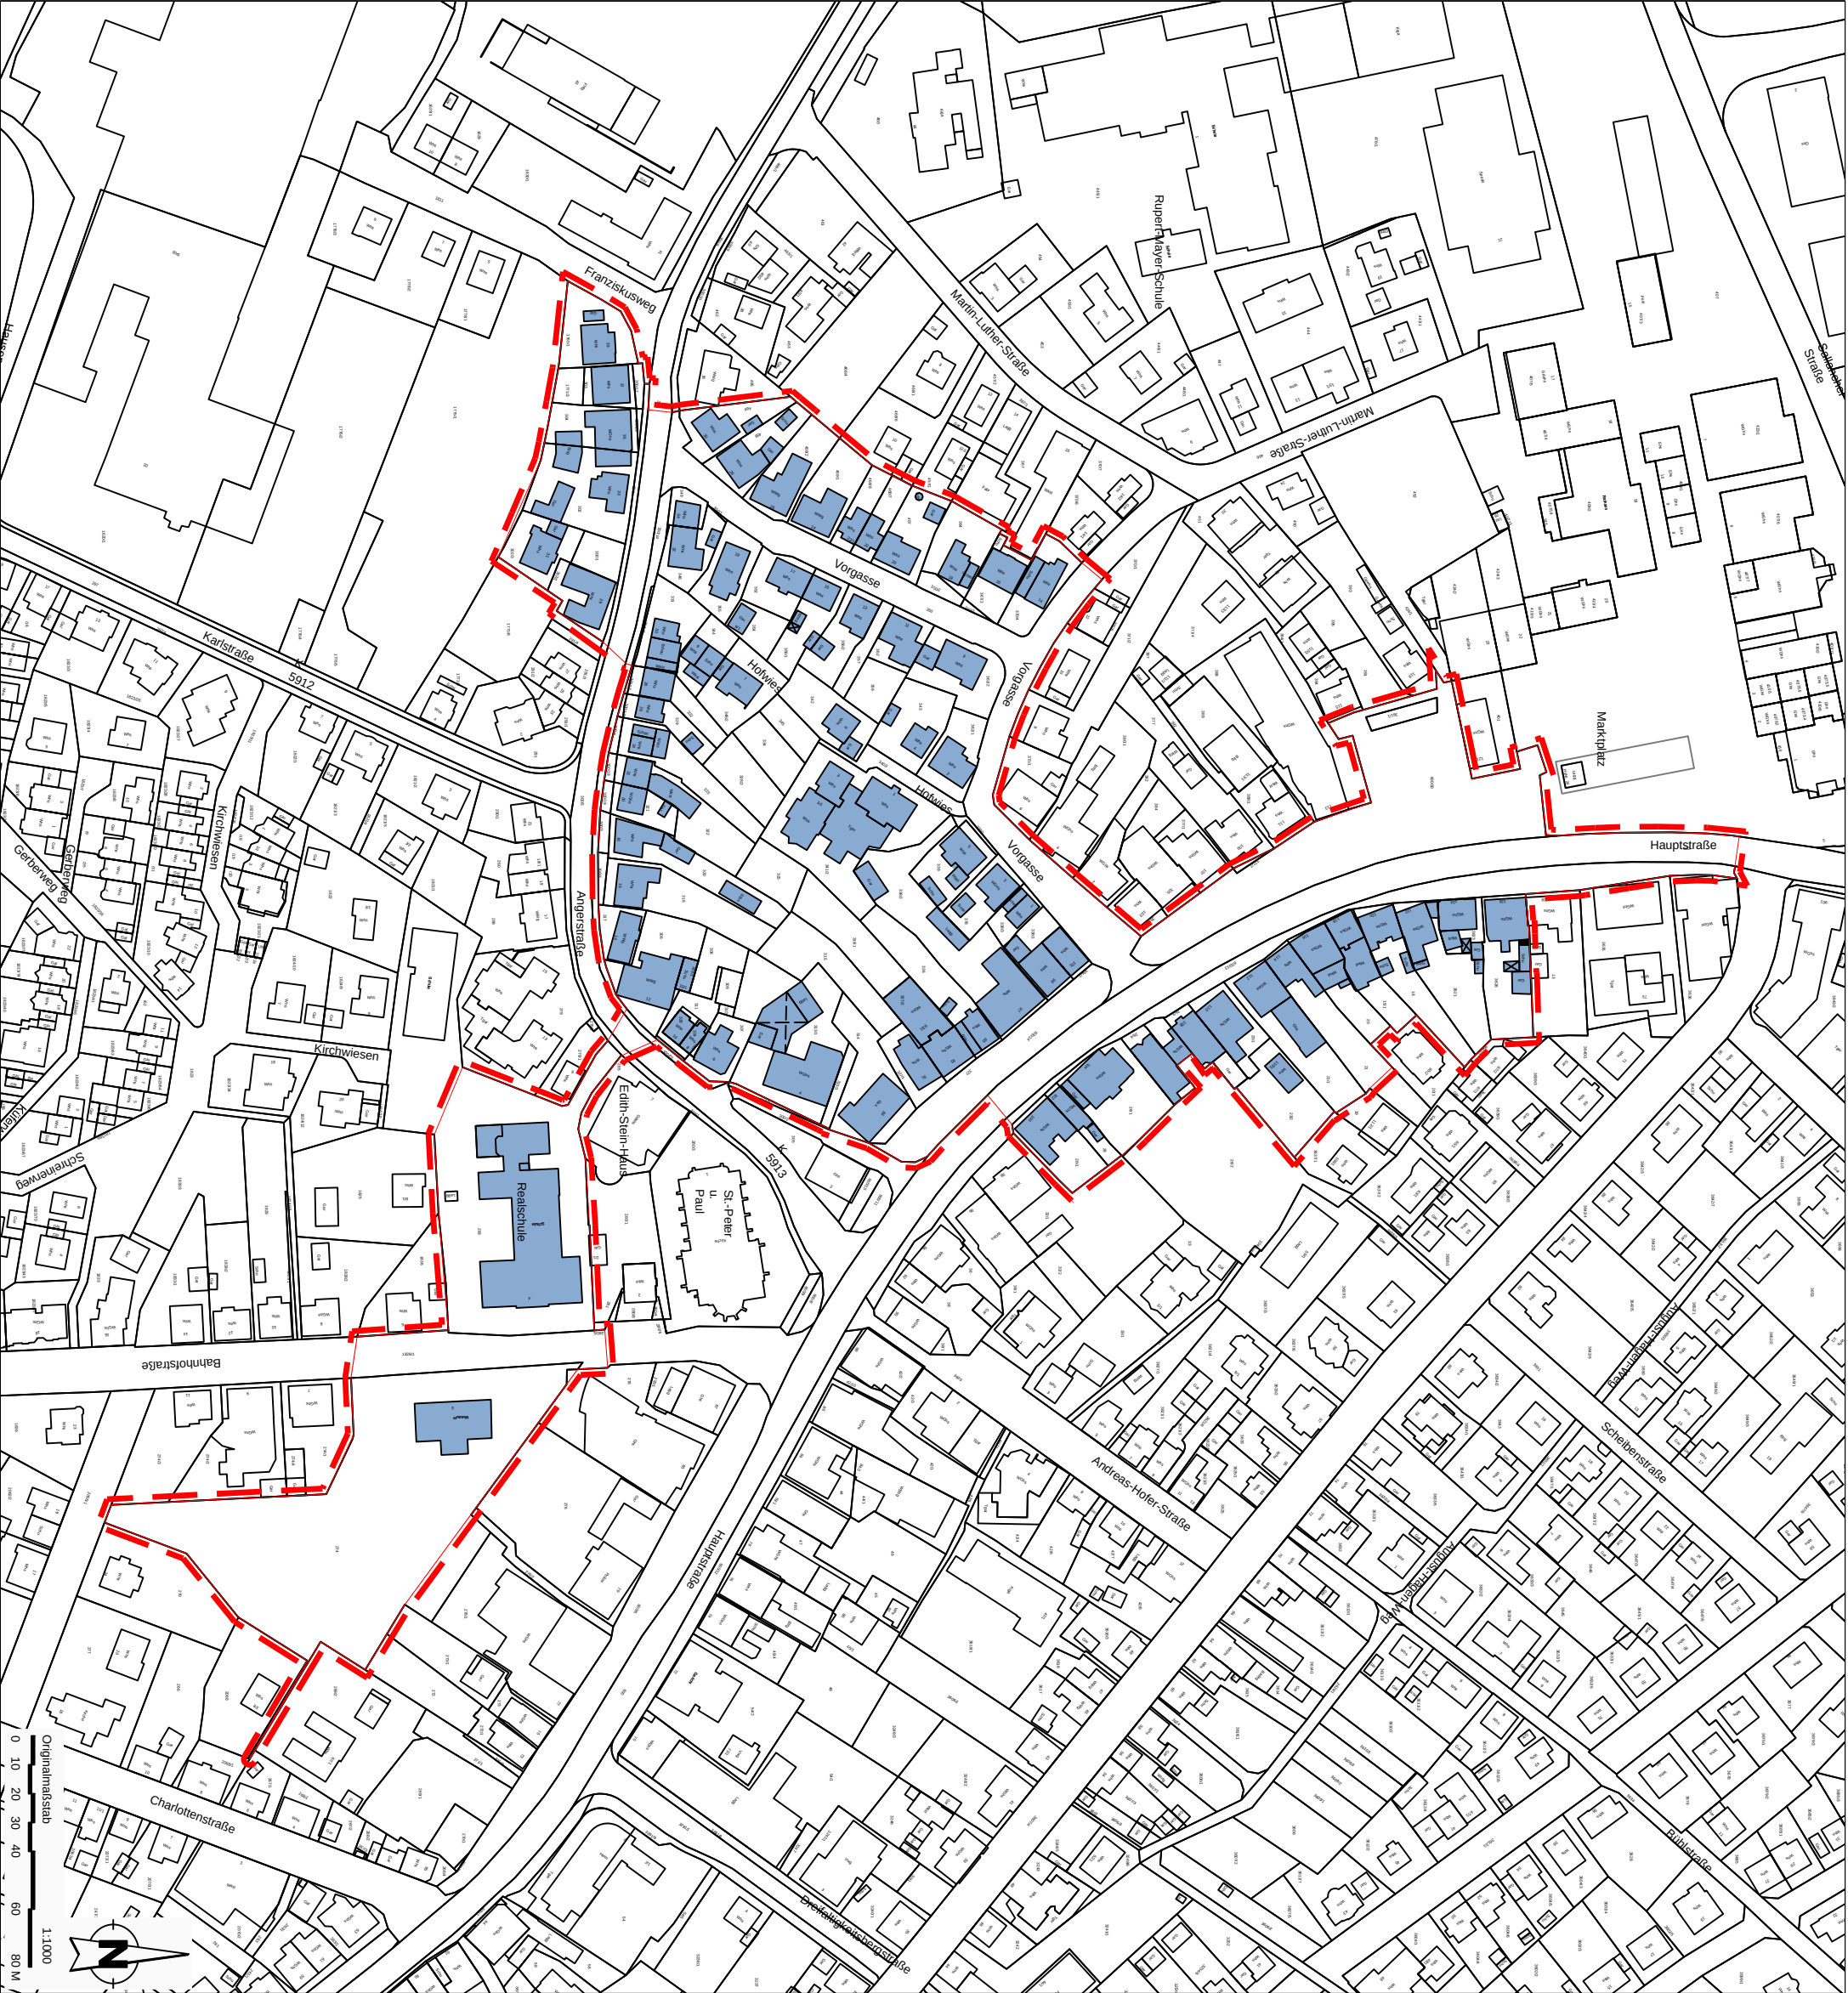

**Stadt
Spaichingen**

Städtebauliche
Erneuerungsmaßnahme
"Stadtmitte II"

FÖRMICHE FESTLEGUNG