


**Anschluss
Plan 2**

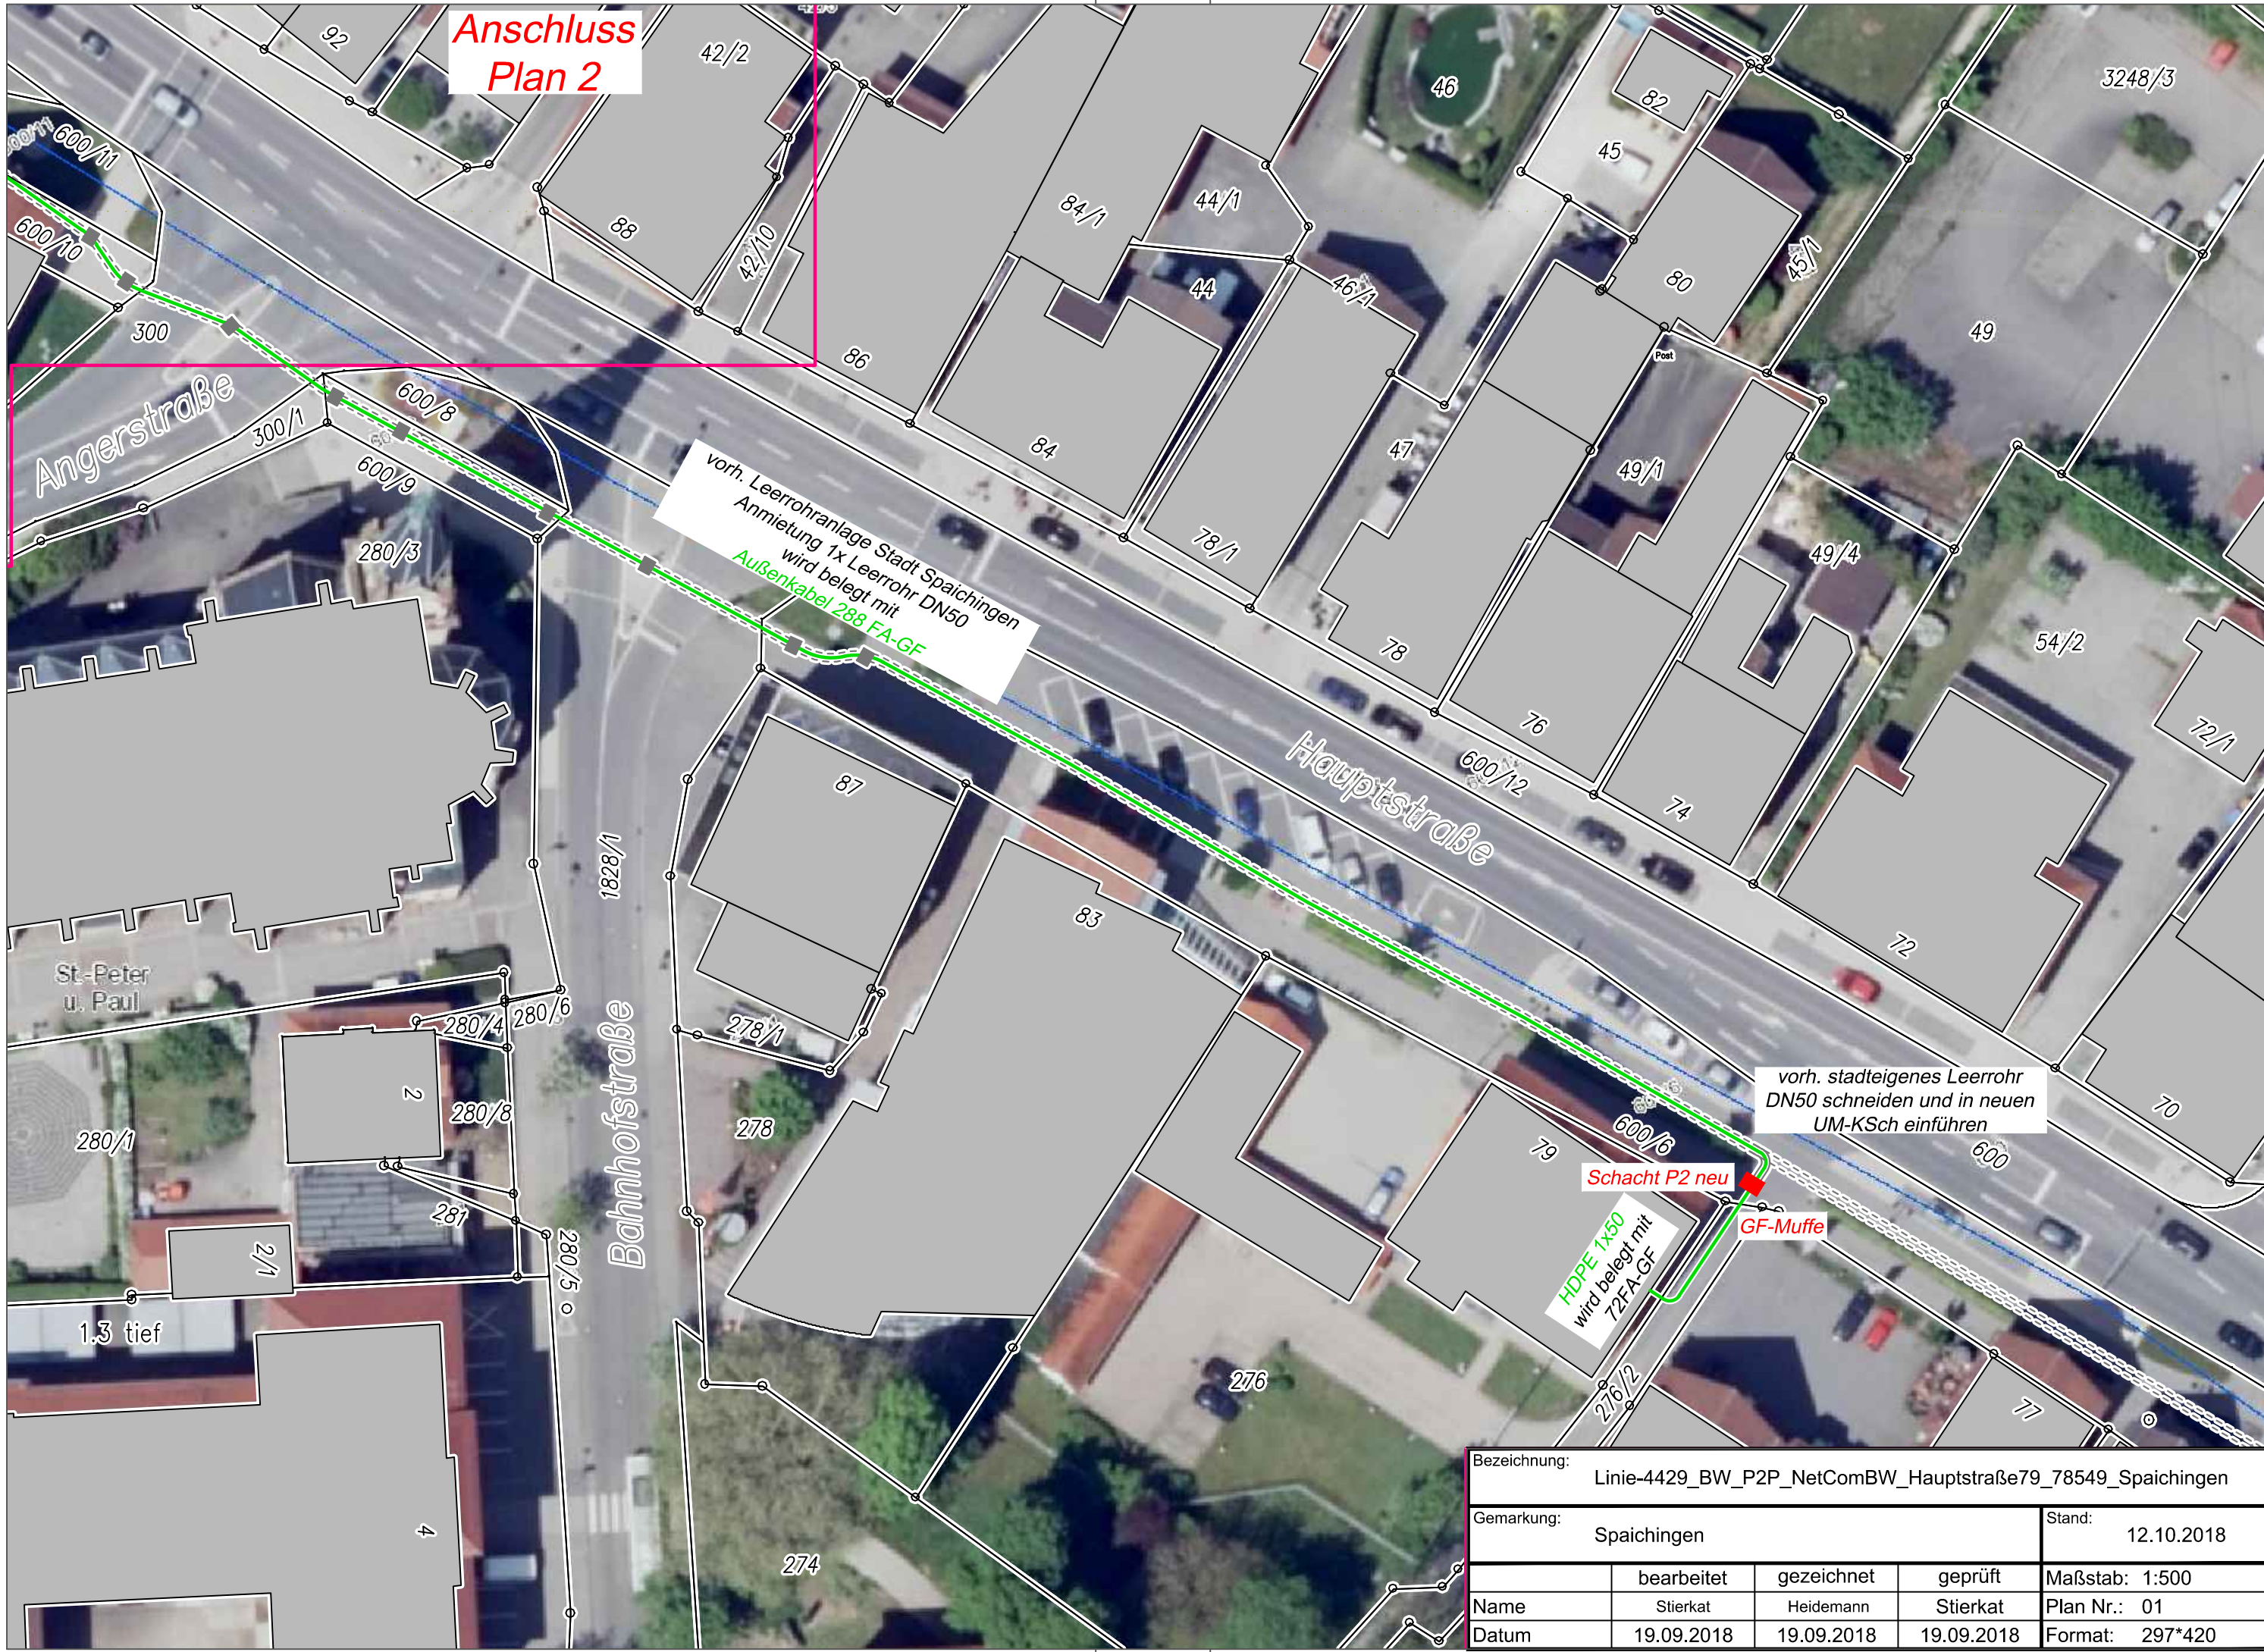

vorh. Leerrohranlage Stadt Spaichingen
Anmietung 1x Leerrohr DN50
wird belegt mit
Außenkabel 288 FA-GF

vorh. stadt-eigenes Leerrohr
DN50 schneiden und in neuen
UM-KSch einführen

HDPE 1x30
wird belegt mit
72FA-GF

Schacht P2 neu

GF-Muffe

Bezeichnung: Linie-4429_BW_P2P_NetComBW_Hauptstraße79_78549_Spaichingen				
Gemarkung: Spaichingen			Stand: 12.10.2018	
	bearbeitet	gezeichnet	geprüft	Maßstab: 1:500
Name	Stierkat	Heidemann	Stierkat	Plan Nr.: 01
Datum	19.09.2018	19.09.2018	19.09.2018	Format: 297*420