


**Anschluss
Plan 3**

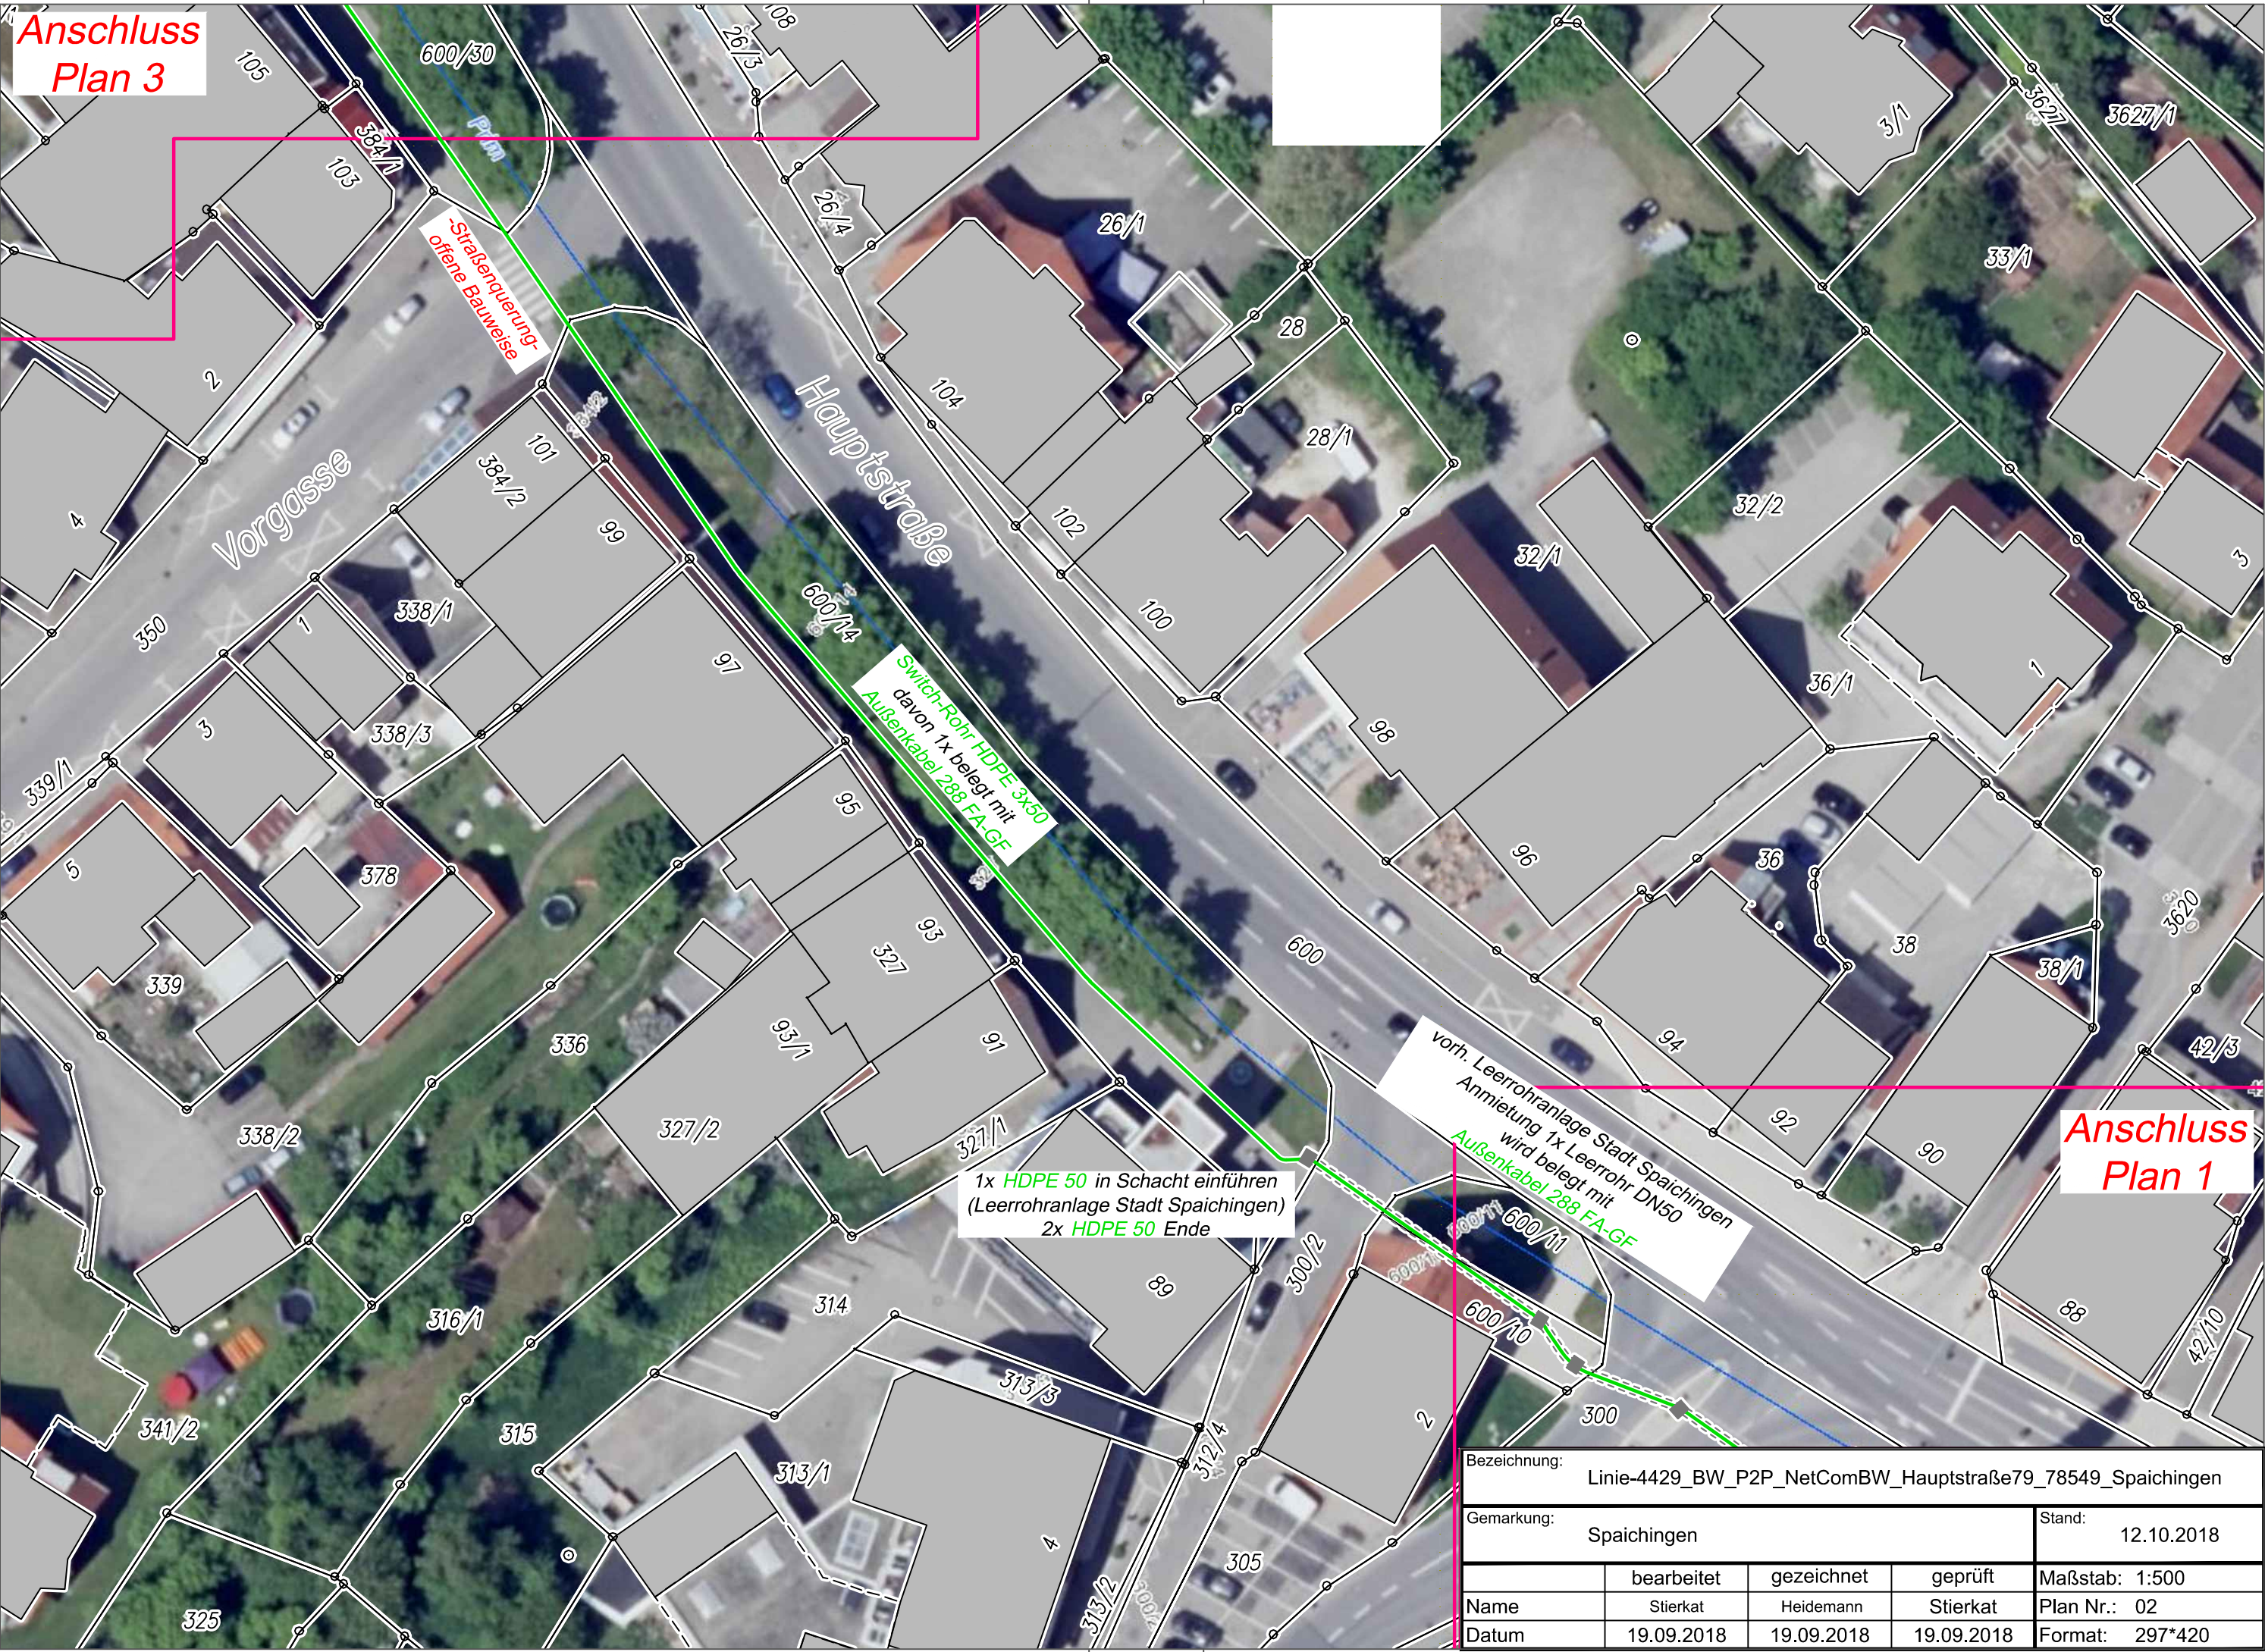

-Straßenquerung-
offene Bauweise

Switch-Rohr HDPE 3x50
davon 1x belegt mit
Außenkabel 288 FA-GF

1x HDPE 50 in Schacht einführen
(Leerrohranlage Stadt Spaichingen)
2x HDPE 50 Ende

vorh. Leerrohranlage Stadt Spaichingen
Anmietung 1x Leerrohr DN50
wird belegt mit
Außenkabel 288 FA-GF

**Anschluss
Plan 1**

Bezeichnung: Linie-4429_BW_P2P_NetComBW_Hauptstraße79_78549_Spaichingen				
Gemarkung: Spaichingen				Stand: 12.10.2018
	bearbeitet	gezeichnet	geprüft	Maßstab: 1:500
Name	Stierkat	Heidemann	Stierkat	Plan Nr.: 02
Datum	19.09.2018	19.09.2018	19.09.2018	Format: 297*420